


# UTR 9

## ZONA LOCUIRE INDIVIDUALA SI COLECTIVA SERVICII , SPATII PLANTATE

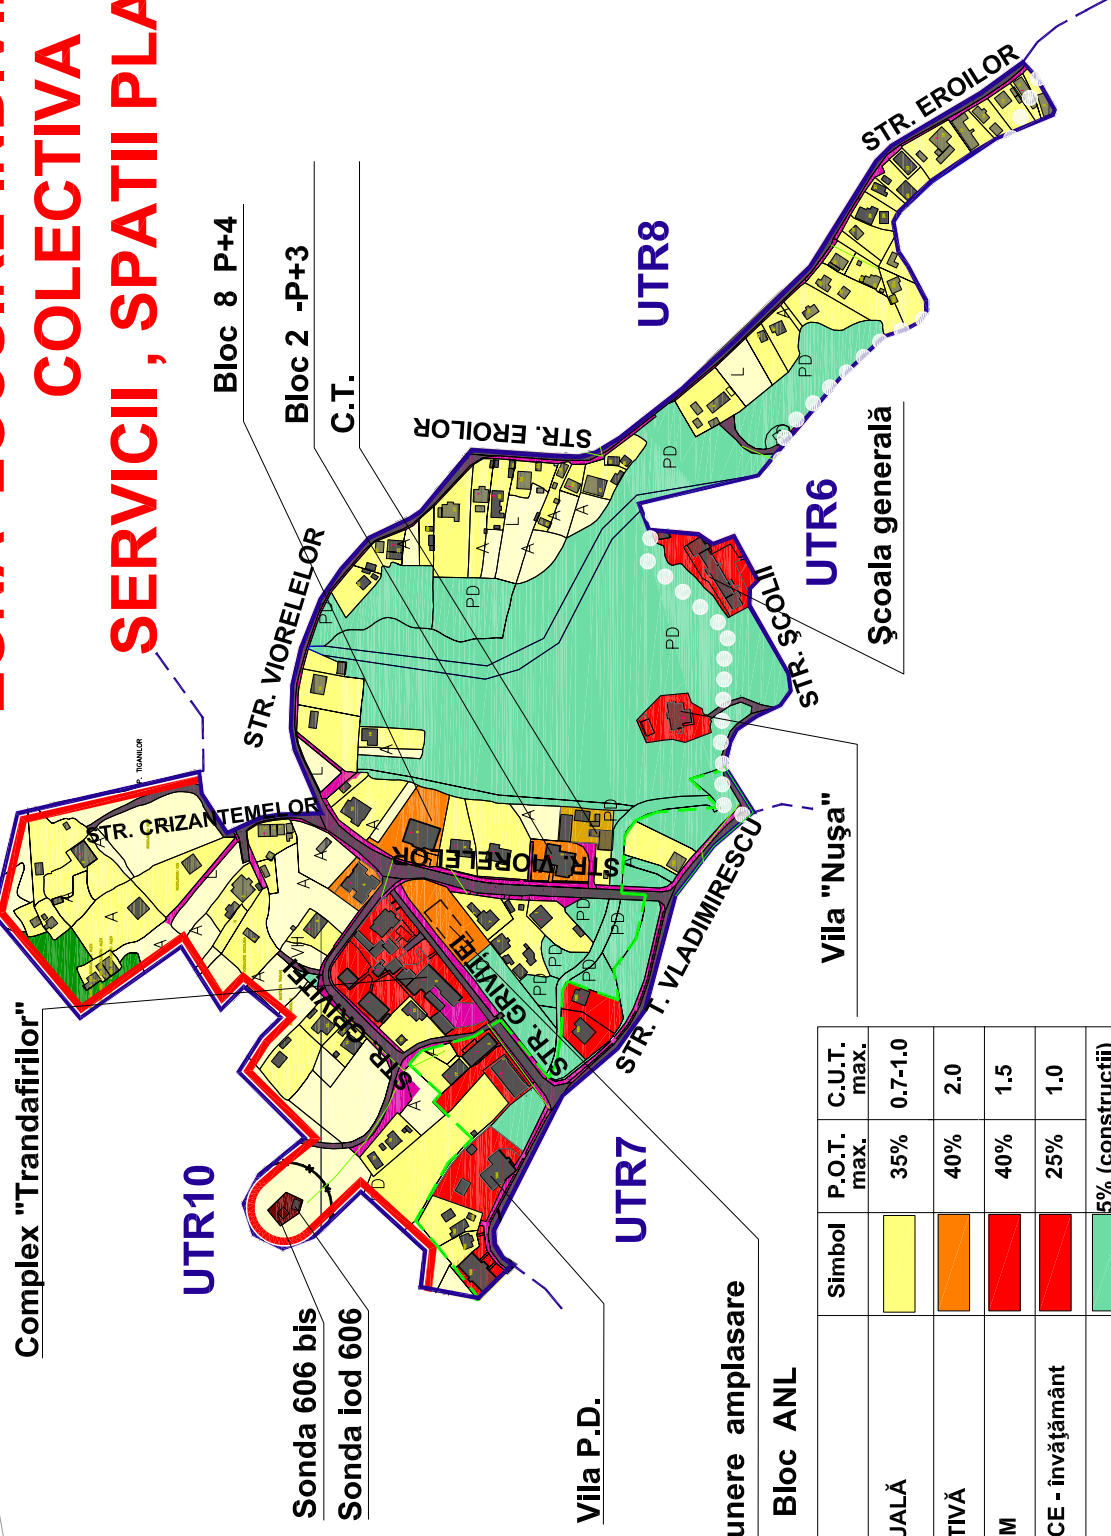

Propunere amplasare

Bloc ANL

ZONA FUNCȚIONALĂ	Simbol	P.O.T. max.	C.U.T. max.
ZONĂ LOCUIRE INDIVIDUALĂ		35%	0,7-1,0
ZONĂ LOCUIRE COLECTIVĂ		40%	2,0
ZONĂ SERVICII - TURISM		40%	1,5
ZONĂ INSTITUȚII PUBLICE - învățământ		25%	1,0
Spații plantate		5% (construcții)	