
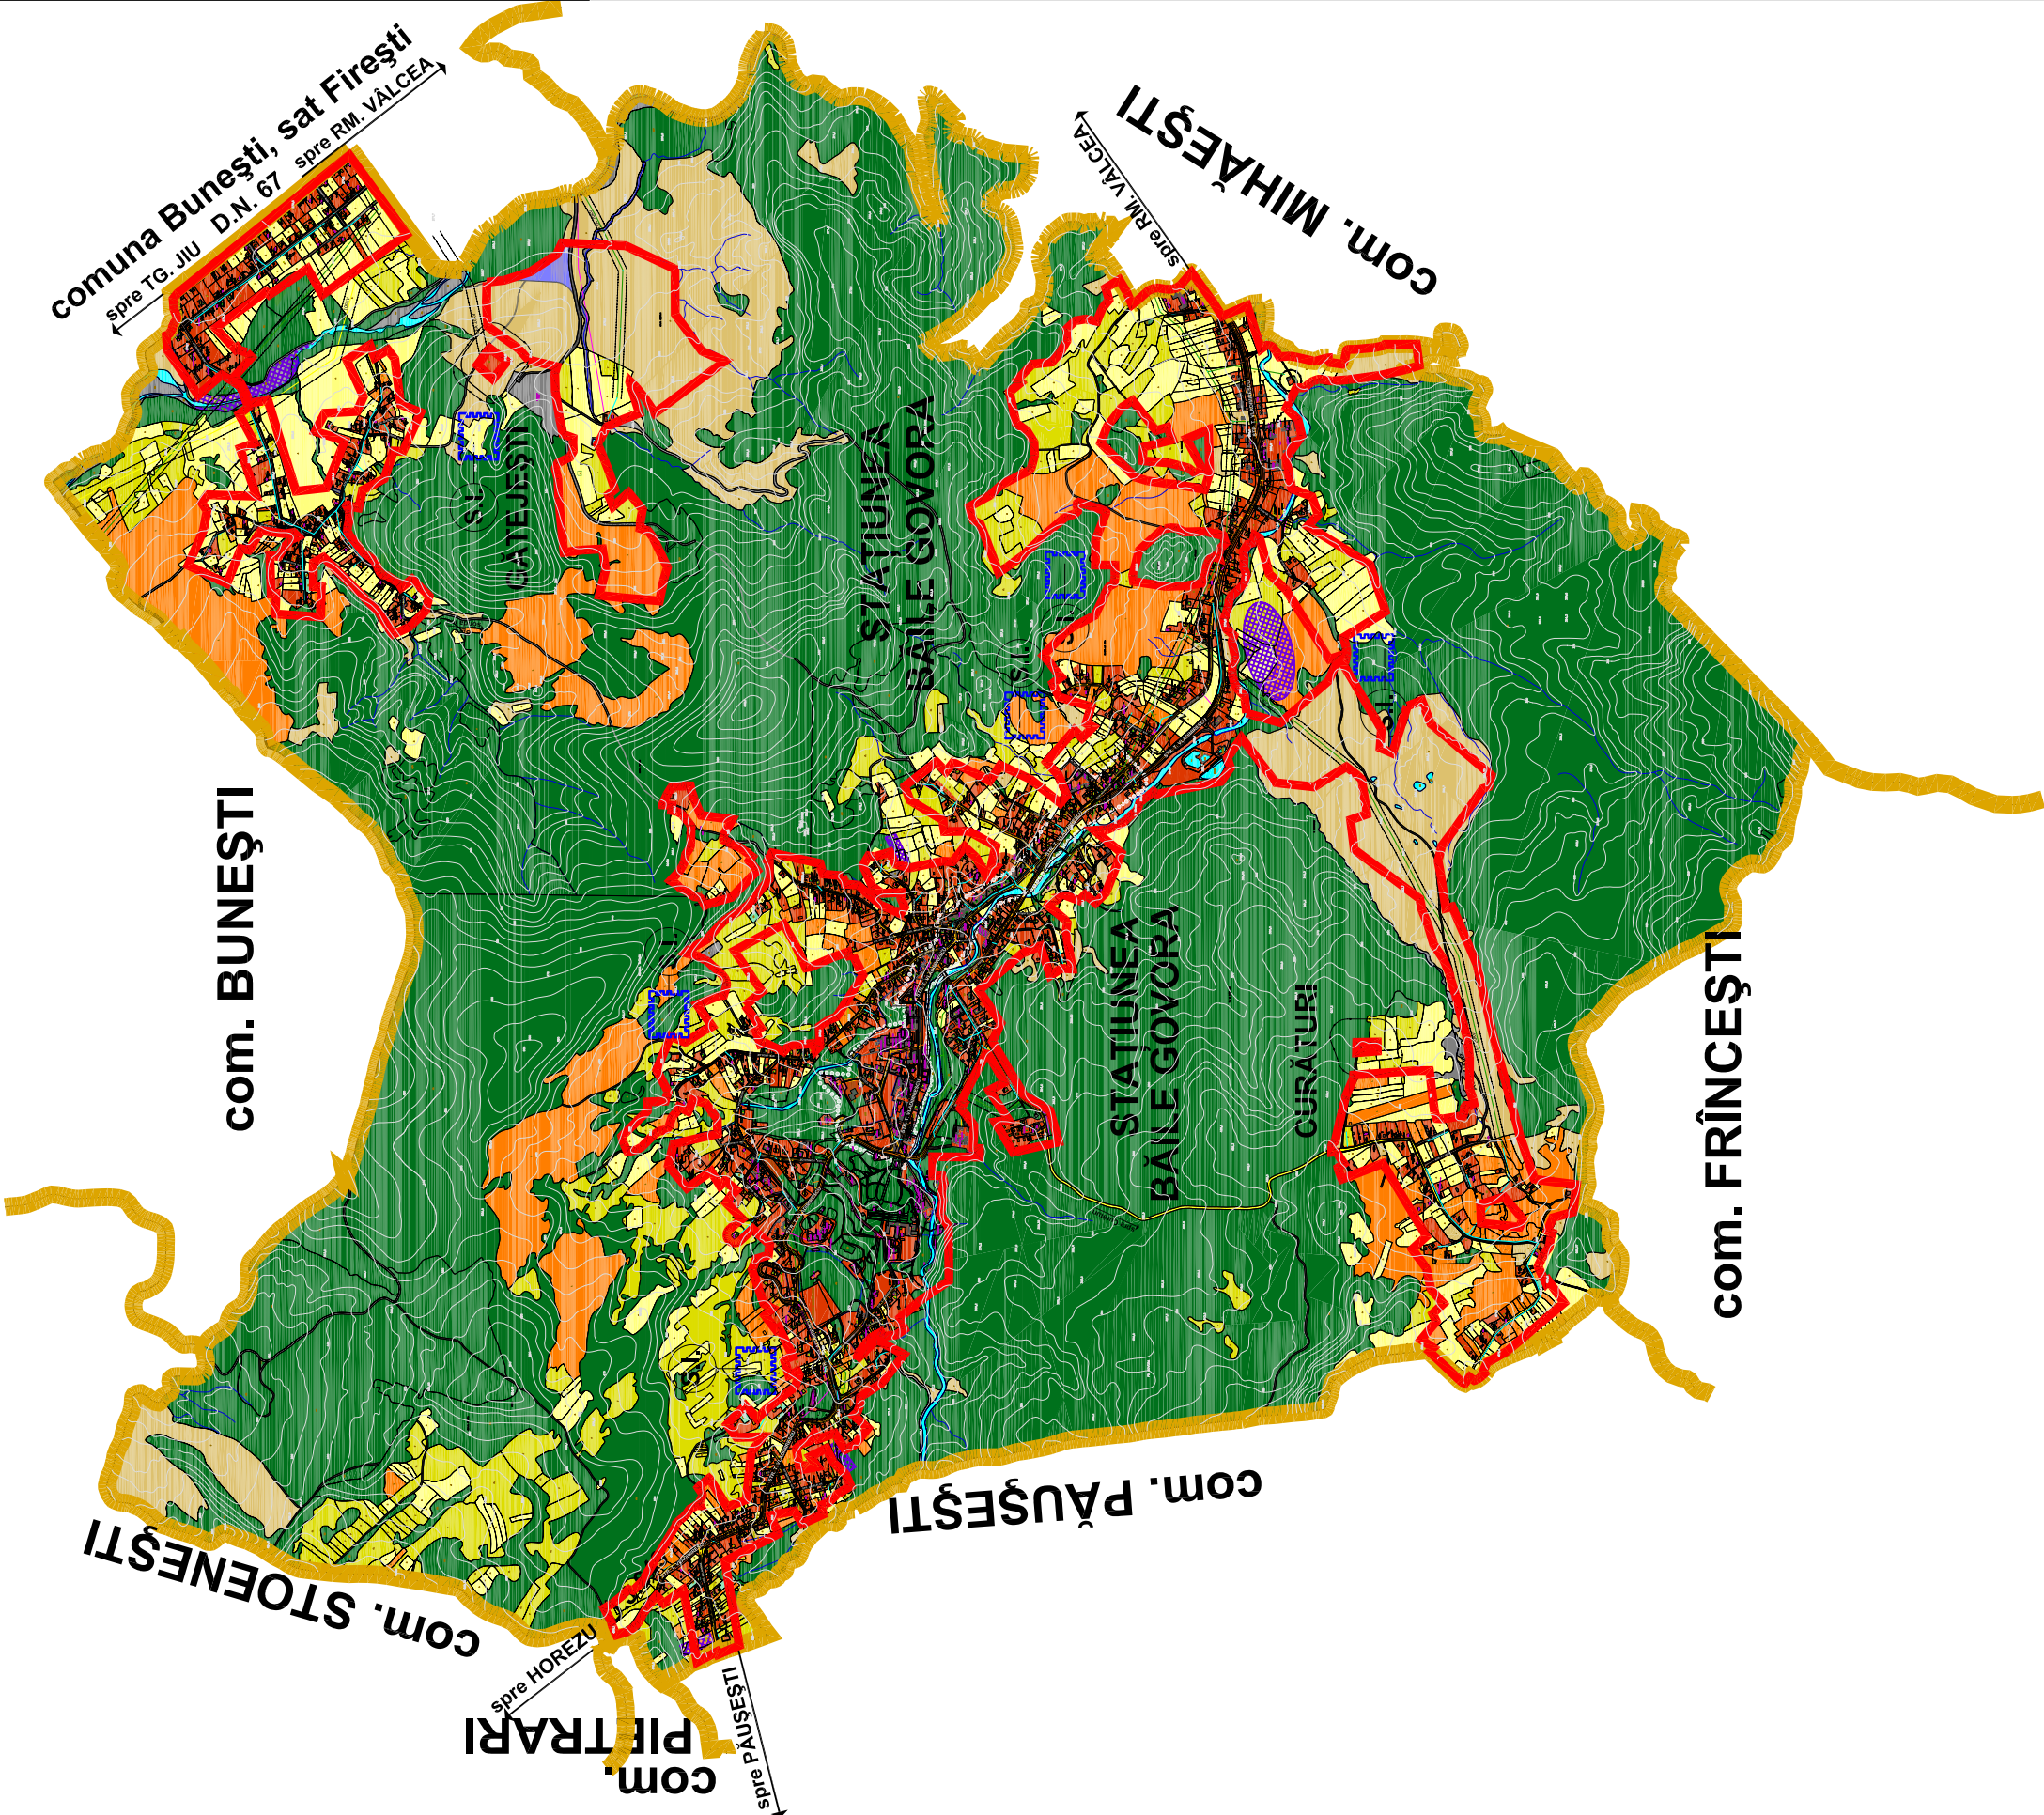


Harta județului Vâlcea

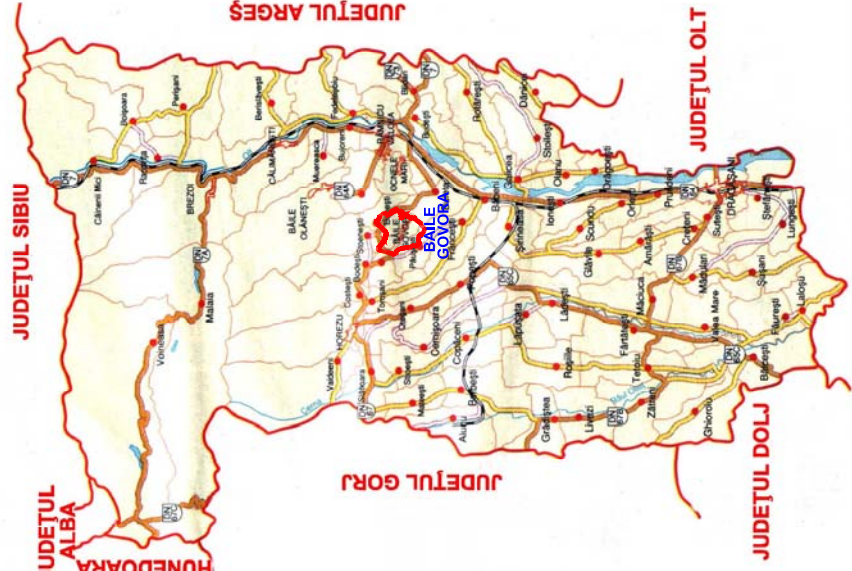

LEGENDĂ:

- LIMITE:**
- LIMITA INTRAVILANULUI PROPUȘ
 - LIMITA TERITORIULUI ADMINISTRATIV AL UNITĂȚII TERITORIALE DE BAZĂ
 - LIMITA ZONEI CENTRALE
- ZONIFICARE:**
- TERENURI PENTRU CONSTRUCȚII ȘI AMENAJĂRI
 - ARABIL
 - PĂȘUNI
 - VII
 - FĂNEȚE
 - LIVEZI
 - PĂDURI
 - APE
 - ZONE CU RISCURI NATURALE (INUNDABILE, ALUNECĂRI)
- CĂI DE COMUNICAȚIE:**
- DRUMURI NAȚIONALE
 - DRUMURI JUDEȚENE
 - DRUMURI COMUNALE
 - AERIANĂ - PLATFORMĂ HELIPORT
 - STRĂZI
- ZONE DE PROTECȚIE:**
- ZONE DE PROTECȚIE FAȚĂ DE OBIECTIVELE CU VALOARE DE PATRIMONIU ȘI ZONĂ DE PROTECȚIE ANSAMBLU ISTORIC
 - SITURI ISTORICE CONFORM LMI 2004
 - ZONE DE PROTECȚIE SANITARĂ (SURSELE DE APĂ, STAȚIILE DE TRATARE, ÎMAGAZINĂRI, STAȚII DE EPURARE APE UZATE, PLATFORME DE DEPOZITARE DEȘEURI)
 - ZONE PROTEJATE FAȚĂ DE CONSTRUCȚII ȘI CULOARE TEHNICE (CENTRALE ȘI STAȚII ELECTRICE, LINII DE ÎNALTĂ TENSIUNE, REȚELE DE GAZE / TELECOMUNICAȚII)

REACTUALIZARE

PLAN URBANISTIC GENERAL

ORAȘ BĂILE GOVORA

STAȚIUNE BALNEO - TURISTICĂ

BILANȚ TERITORIAL

AL FOLOSINȚEI SUPRAFEȚELOR DIN TERITORIUL ADMINISTRATIV PROPUȘ

CATEGORII DE FOLOSINȚĂ							
TERITORIUL ADMINISTRATIV AL UNITĂȚII DE BAZĂ	AGRICOL	NEAGRICOL				TOTAL	
		Păduri	Ape	Drumuri	Curți constr.		Neprod.
EXTRAVILAN	231,85	813,19	4,56	8,35	0,13	3,92	1062,00
INTRAVILAN	192,42	19,40(10,83+8,57)*	3,93	28,45	95,61	0,84	340,65
TOTAL	424,27	832,59	8,49	36,80	95,74	4,76	1402,65
% DIN TOTAL	30,25%	69,75%					100%

* - 10,83 ha - pădure protejată în Parc
- 8,57 ha - pădure în intravilan

1. INCADRAREA ÎN TERITORIU

BIROU DE PROIECTARE		Beneficiar:	Nr. proiect:
S.C. JOC ART S.R.L.		PRIMĂRIA ORAȘULUI BĂILE GOVORA	2952
RM. VÂLCEA		Denumirea proiectului:	Faza:
Cod fiscal: R 1470701		REACTUALIZARE P.U.G. ȘI R.L.U. ORAȘ BĂILE GOVORA	P.U.G.
Șef proiect:	arh. Dolina Negoită	Denumirea planșei:	2010
Intocmit:	arh. Dolina Negoită	ÎNCADRAREA ÎN TERITORIU	Nr. planșă:
Desenat:	pr. Maria Dogăroiu		1:20000
		A1	