

Punție + APP + raedc + Petica 7.



ROMANIA  
JUDETUL VILCEA  
Orasul BAILE GOVORA  
CONSILIUL LOCAL  
Legislatura a V a

### HOTARAREA Nr.14.

**Privind: aprobarea mutarii puntii metalice din punctul Piata  
Agroalimentara a orasului in punctul Izlaz – Paraul Malos .**

Consiliul Local al Orasului Baile Govora , Judetul Valcea, intrunit in sedinta ordinara din data de 31.03.2010 la care participa un nr.de 11consilieri, din totalul de 11 consilieri in functie si un delegat satesc;

Vazand ca prin Hotararea C.L. nr.20/2008 a fost ales ca presedinte de sedinta domnul PETRESCU ERITA COSMIN ;

Luand in dezbatare:

- Expunerea de motive a primarului intocmita in baza referatului Compartimentului A.D.P.P. , inregistrat sub nr.2205/10.03.2010.
- Raportul comisiilor de specialitate ale Consiliului Local care avizeaza favorabil raportul de hotarare prezentat;
- Tinand seama de raportul de avizare pentru legalitate a proiectului de hotarare intocmit de secretarul orasului;

Fiind indeplinite procedurile prevazute de Legea nr.52/2003 , privind transparenta decizionala cu privire la aprobarea actelor cu caracter normativ ;

In conformitate cu prevederile art.36, din Legea nr.215/2001, privind Administratia publica locala, completata si modificata ulterior, ;

In temeiul prevederilor art.45 din Legea 215/2001 , republicata cu modificarile si completarile ulterioare , cu un numar de 11voturi pentru, adopta urmatoarea :

### HOTARARE:

Art.1. Se aproba mutarea si amplasarea puntii metalice din punctul Piata Agroalimentara a orasului in punctul Izlaz – Paraul Malos , conform desenului anexa , ce face parte integranta din prezenta , pe cheltuiala solicitantilor .

Art 2. Primarul va duce la indeplinire prezenta prin intermediul Compartimentului A.D.P.P. , iar Secretarul Orasului va comunica persoanelor interesate in termenele legale, hotararea, afisand-o in vederea aducerii la cunostinta publica prin Compartimentul Informare, relatii publice si secretariat,

Institutiei Prefectului Valcea , Primarului si Viceprimarului ;  
Secretarului Orasului si Comp.A.D.P.P. , Solicitantilor .


PRESEDINTE DE SEDINTA : CONTRASEMNEAZA : SECRETAR ORAS  
PETRESCU ERITA GHEORGHE JR. GUGU CRISTINEL

31.03.2010.



# Plan de situatie

Scara 1:200

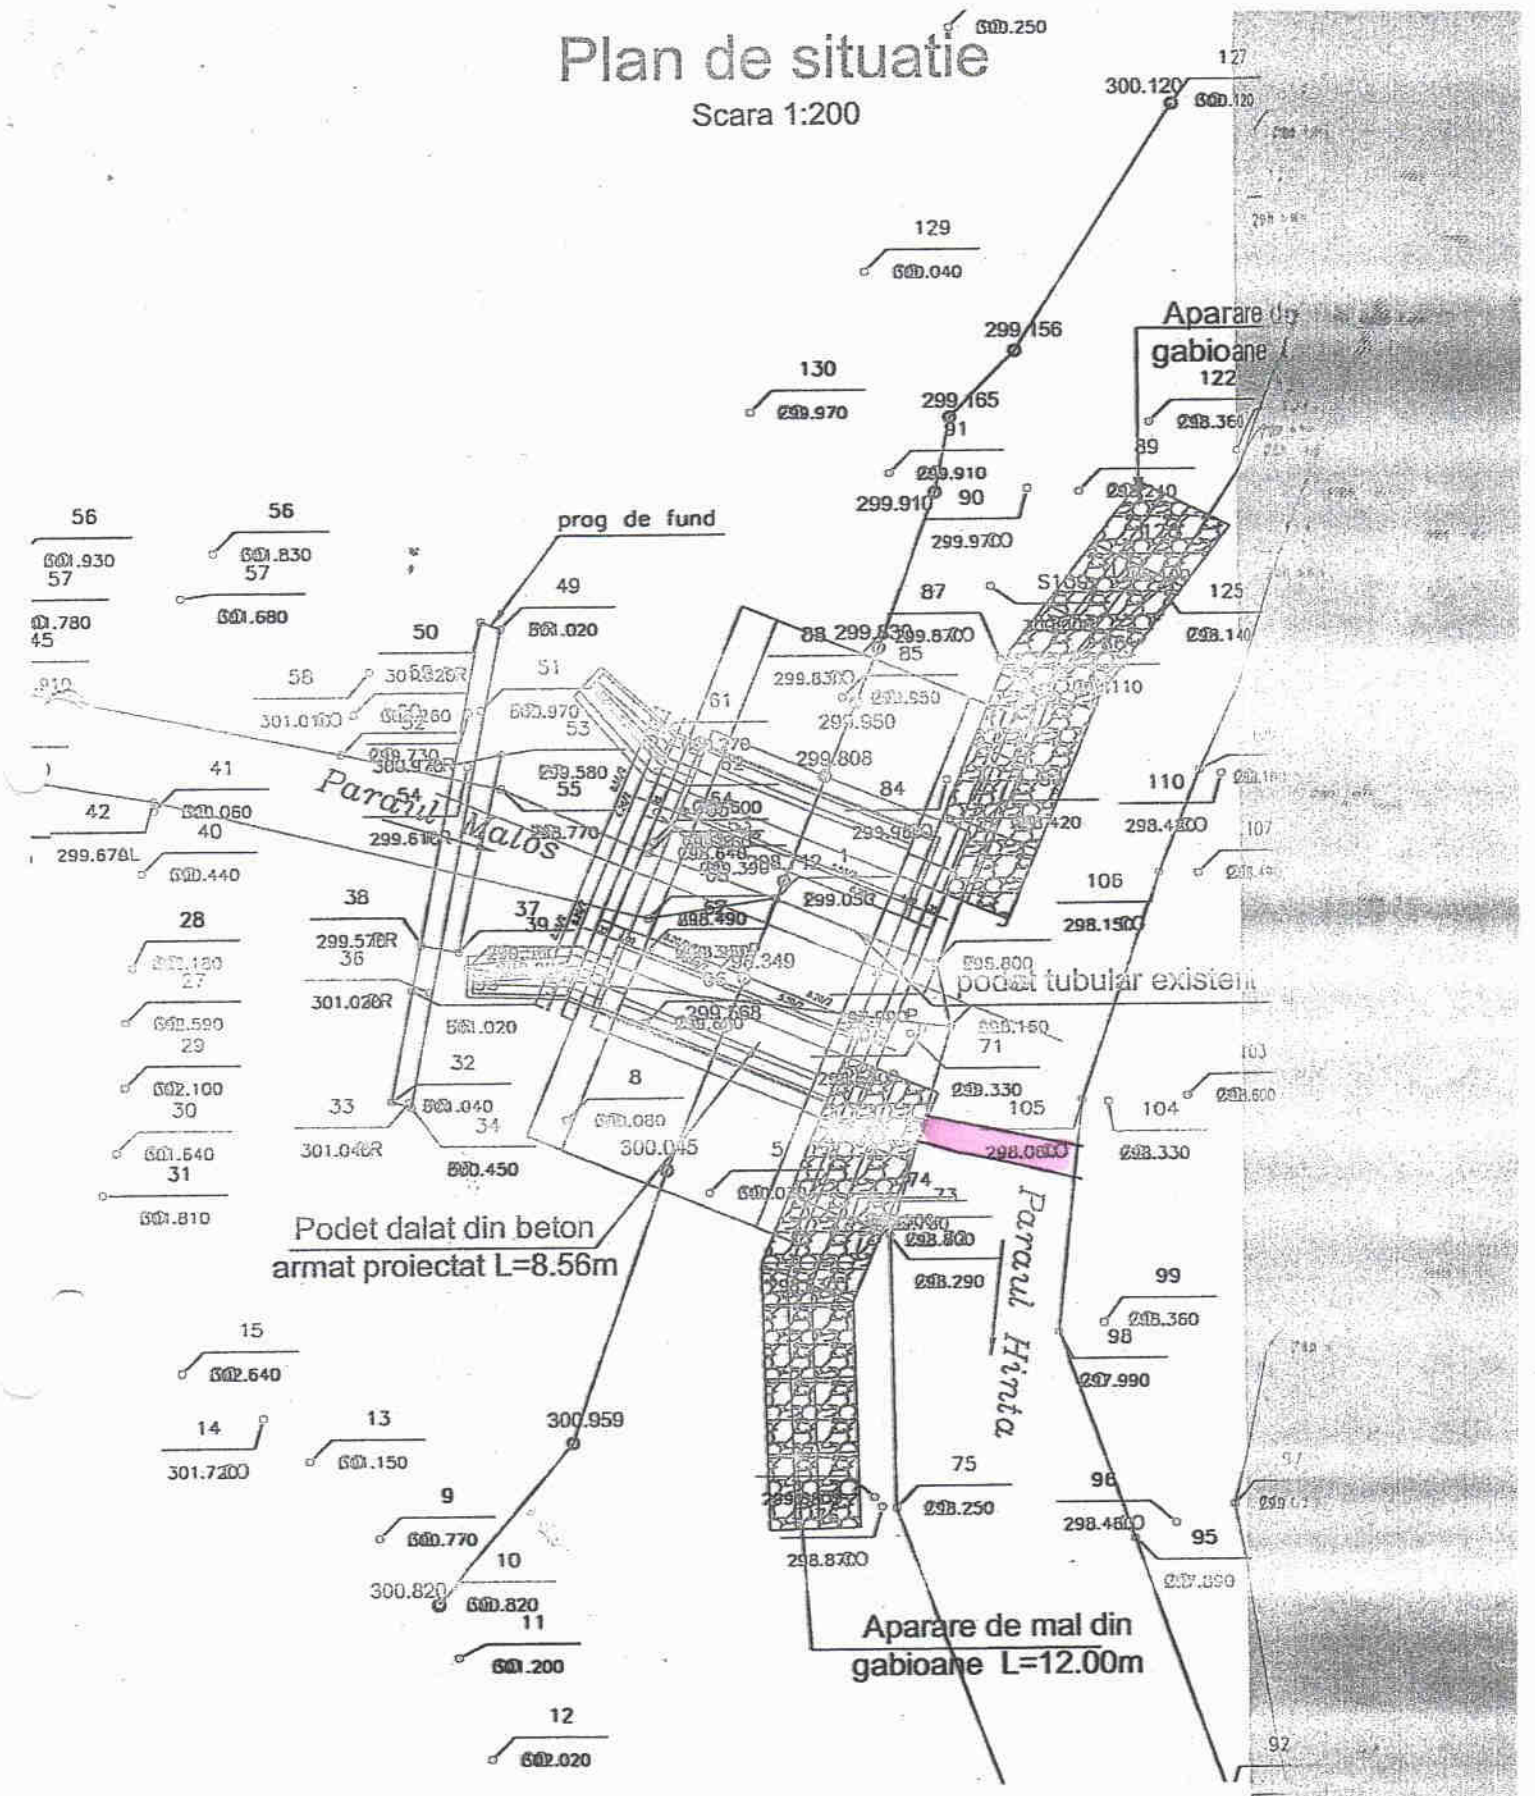

 *amplasament propus punte metalica*

PROIECTAT DE  
 VERIFICAT DE  
 SEF LUCRARE