

PRIMAR + MECU, + COARZABIT.



ROMANIA
JUDETUL VILCEA
ORASUL BAILE GOVORA
CONSILIUL LOCAL
LEGISLATURA A - V - A

HOTARAREA Nr.8.

PRIVIND : aprobarea amplasarii a unei tevi in prelungirea str. Berzei cu acces spre str. Eroilor .

Consiliul local al Orasului Baile Govora , Judetul Valcea, intrunit in sedinta de indata din data de 11.02.2011 la care participa un nr.de 10 consilieri, din totalul de 11 consilieri in functie si un delegat satesc;

Vazand ca prin Hotararea C.L. nr.20/2008 a fost ales ca presedinte de sedinta domnul PETRESCU ERITA GHEORGHE ;

Luand in dezbatere:

- Expunerea de motive a primarului intocmita in baza referatului Compartimentului A.D.P.P. , inregistrat sub nr.1188/09.02.2011.
- Raportul comisiilor de specialitate ale Consiliului Local care avizeza favorabil raportul de hotarare prezentat;
- Tinand seama de raportul de avizare pentru legalitate a proiectului de hotarare intocmit de secretarul orasului;

Fiind indeplinite procedurile prevazute de Legea nr.52/2003 , privind transparenta decizionala cu privire la aprobarea actelor cu caracter normativ ;

In conformitate cu prevederile art.38, din Legea nr.215/2001, privind Administratia publica locala, completata si modificata ulterior, ;

In temeiul prevederilor art.46 din Legea 215/2001 , republicata cu modificarile si completarile ulterioare , cu un numar de 10 voturi pentru, adopta urmatoarea :

HOTARARE:

Art.1. Se aproba montarea a unei tevi in lungime totala de 8, 99m.l. si diametrul de 700mm , in prelungirea str.Berzei cu acces spre str. Eroilor , in scopul scurgerii trecerii apelor pluviale de pe acostamentul strazii , in valoare de 1497,73lei , conform desenului anexa , ce face parte integranta din prezenta .

Art 2. Primarul va duce la indeplinire prezenta prin intermediul compartimentului A.D.P.P. si Contabilitate , iar Secretarul Orasului va comunica persoanelor interesate in termenele legale, hotararea, afisand-o in vederea aducerii la cunostinta publica prin compartimentul Informare, relatii publice si secretariat,

PRESEDINTE DE SEDINTA
PETRESCU ERITA GHEORGHE


CONTRASEMNEAZA : SECRETAR ORAS
JR. GUGU CRISTINEL

11.02.2011.



ANEXĂ LA H.C.L. 8/201

Schita amplasament canaliza
pluvială anexă referat
1183/09.02.2011

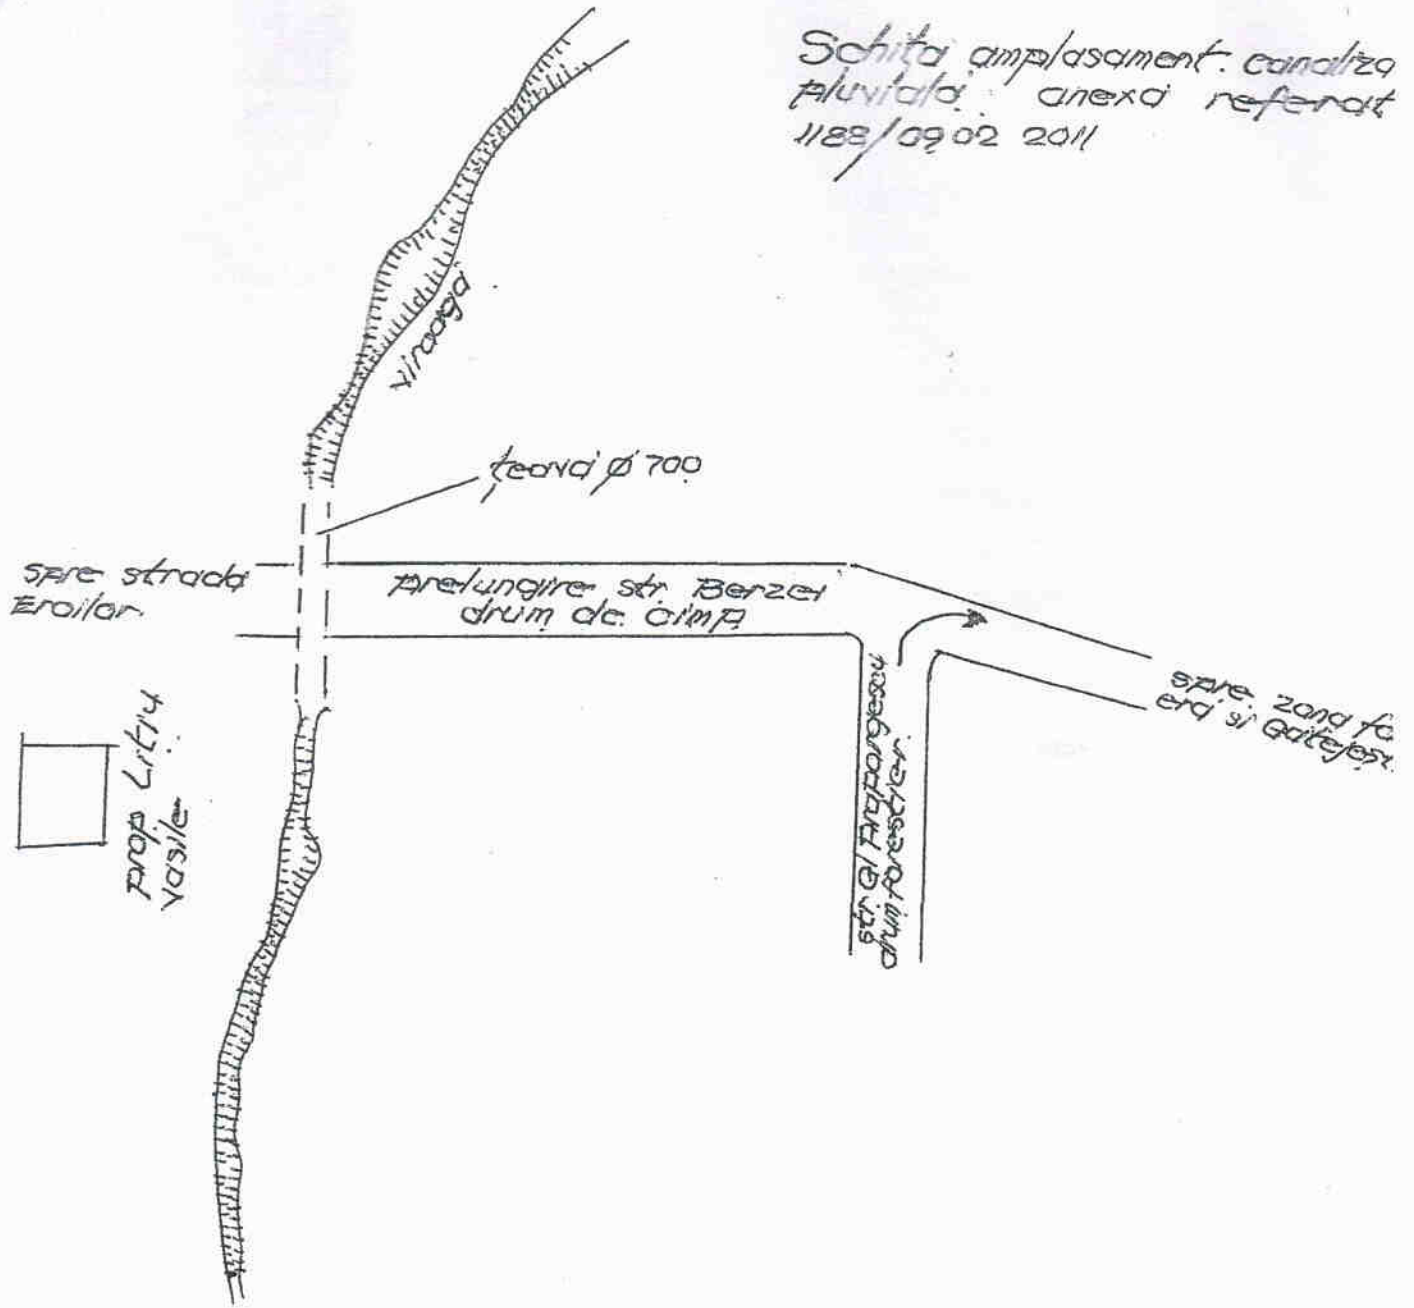

INTOCMIT
COMP. ADAP.
E

PREȘEDINTE DE ȘEAȘIȚĂ
PETRESCU CRISTINA GEORGHE



CONTRASEMNE
SECRETAR ORAȘ
DR. GUGU CRISTINEL