


UTR 12


**ZONĂ LOCUINȚE
INDIVIDUALE
și FUNCȚIUNI
COMPLEMENTARE
LOCUIRII
- GĂTEJEȘTI-**

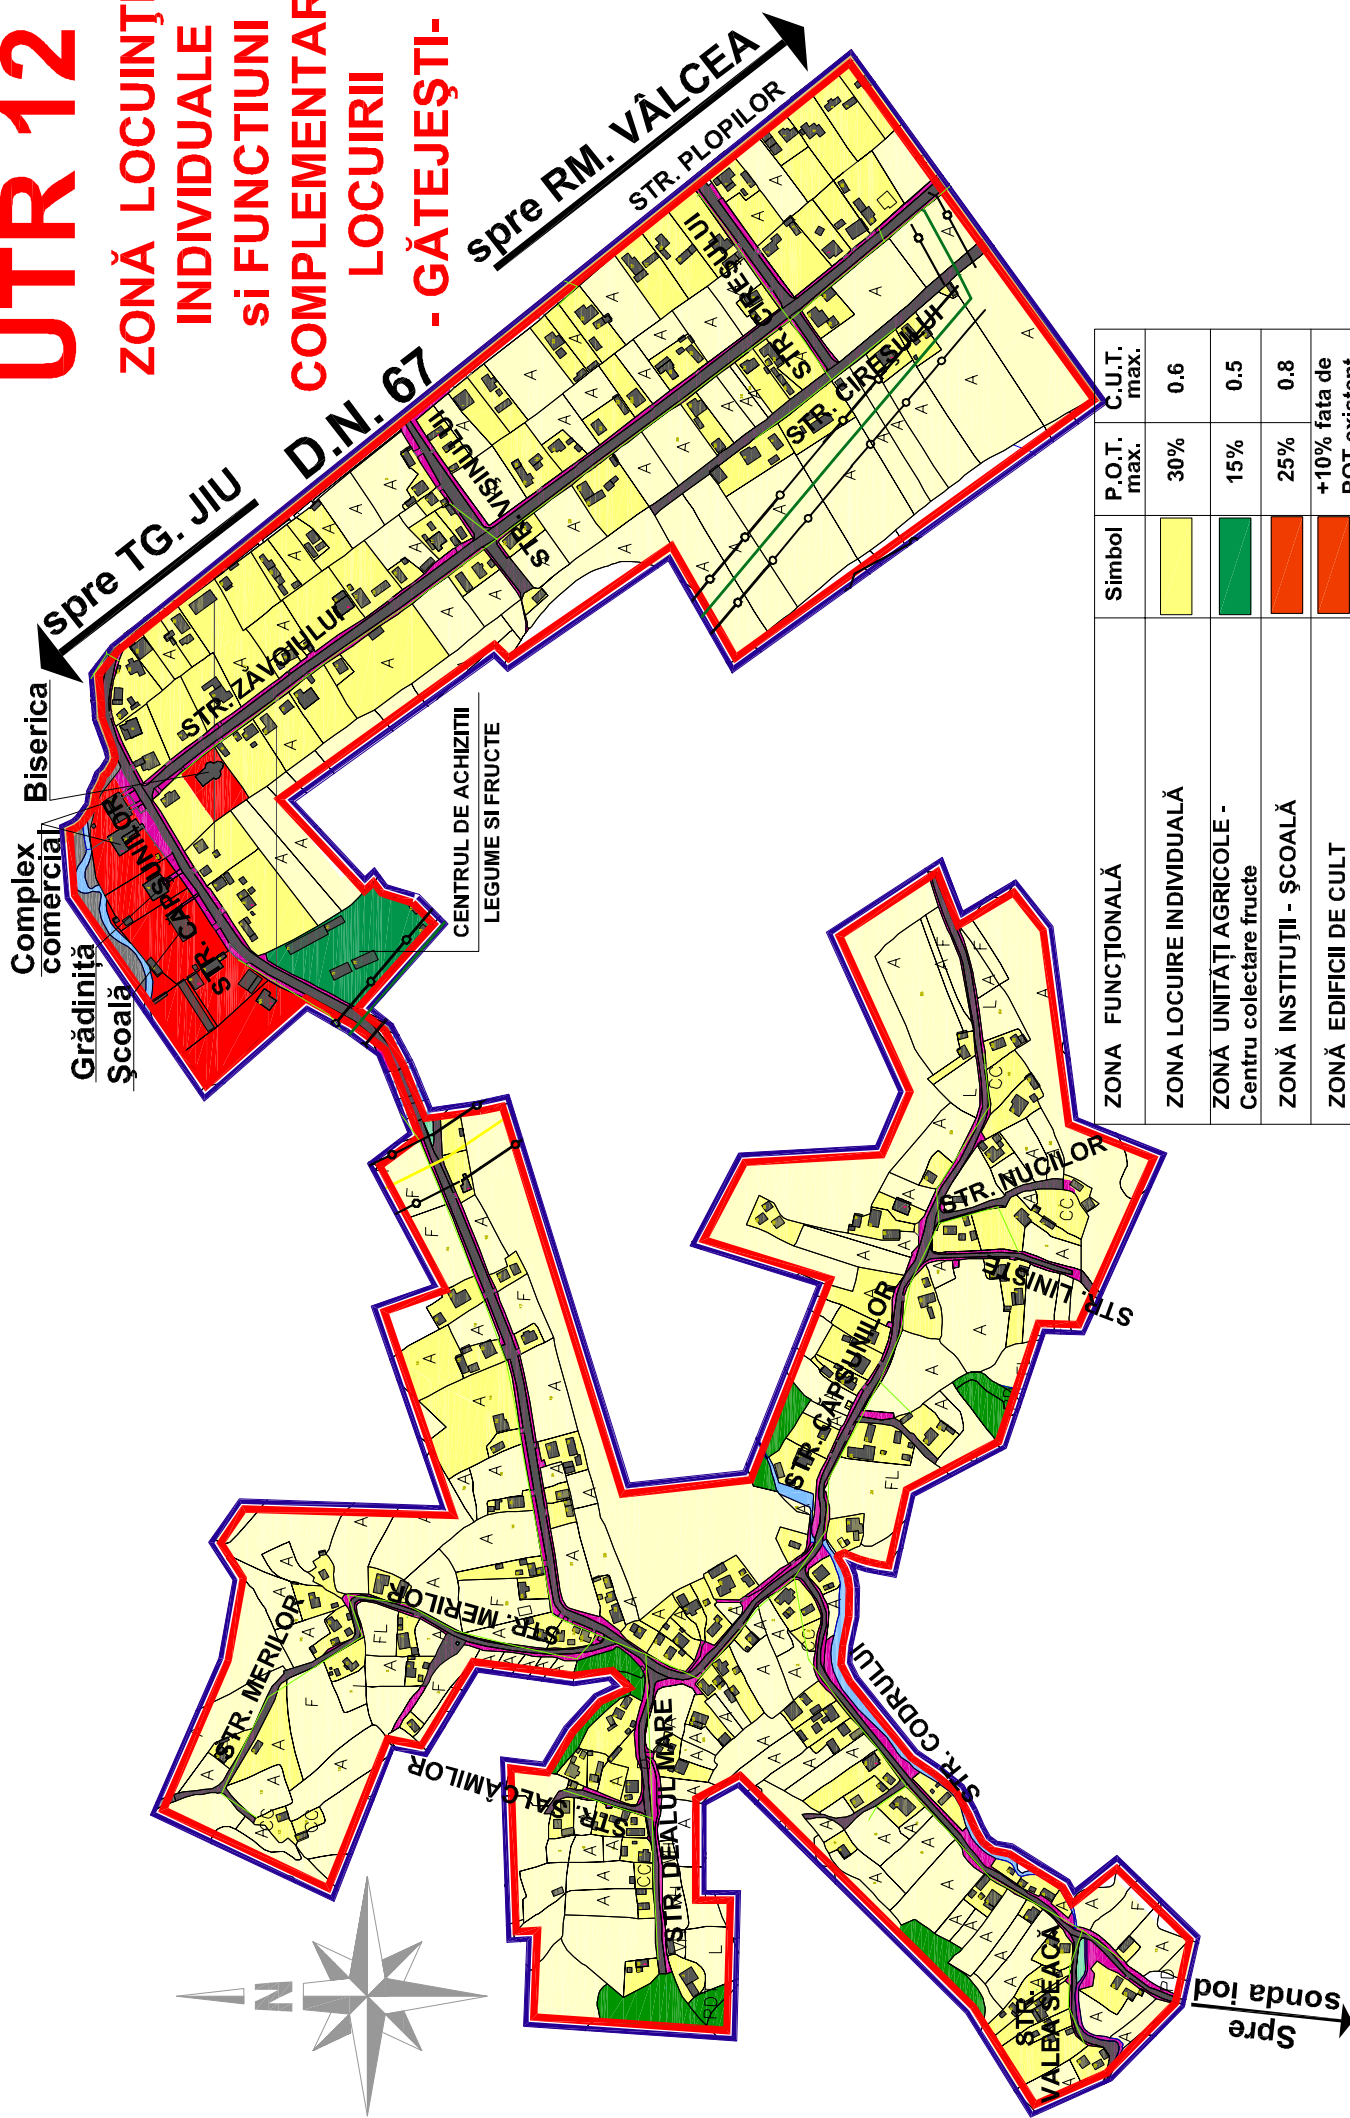

Complex comercial
Biserica

Grădiniță
Școală

CENTRUL DE ACHIZIȚII
LEGUME ȘI FRUCTE

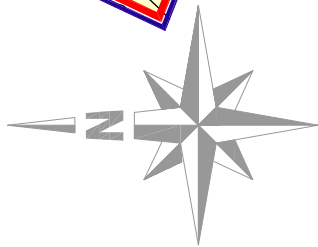

ZONA FUNCȚIONALĂ	Simbol	P.O.T. max.	C.U.T. max.
ZONA LOCUIRE INDIVIDUALĂ		30%	0.6
ZONA UNITĂȚI AGRICOLE - Centru colectare fructe		15%	0.5
ZONĂ INSTITUȚII - ȘCOALĂ		25%	0.8
ZONĂ EDIFICII DE CULT		+10% fata de POT existent	

Spre
Valba Iod