
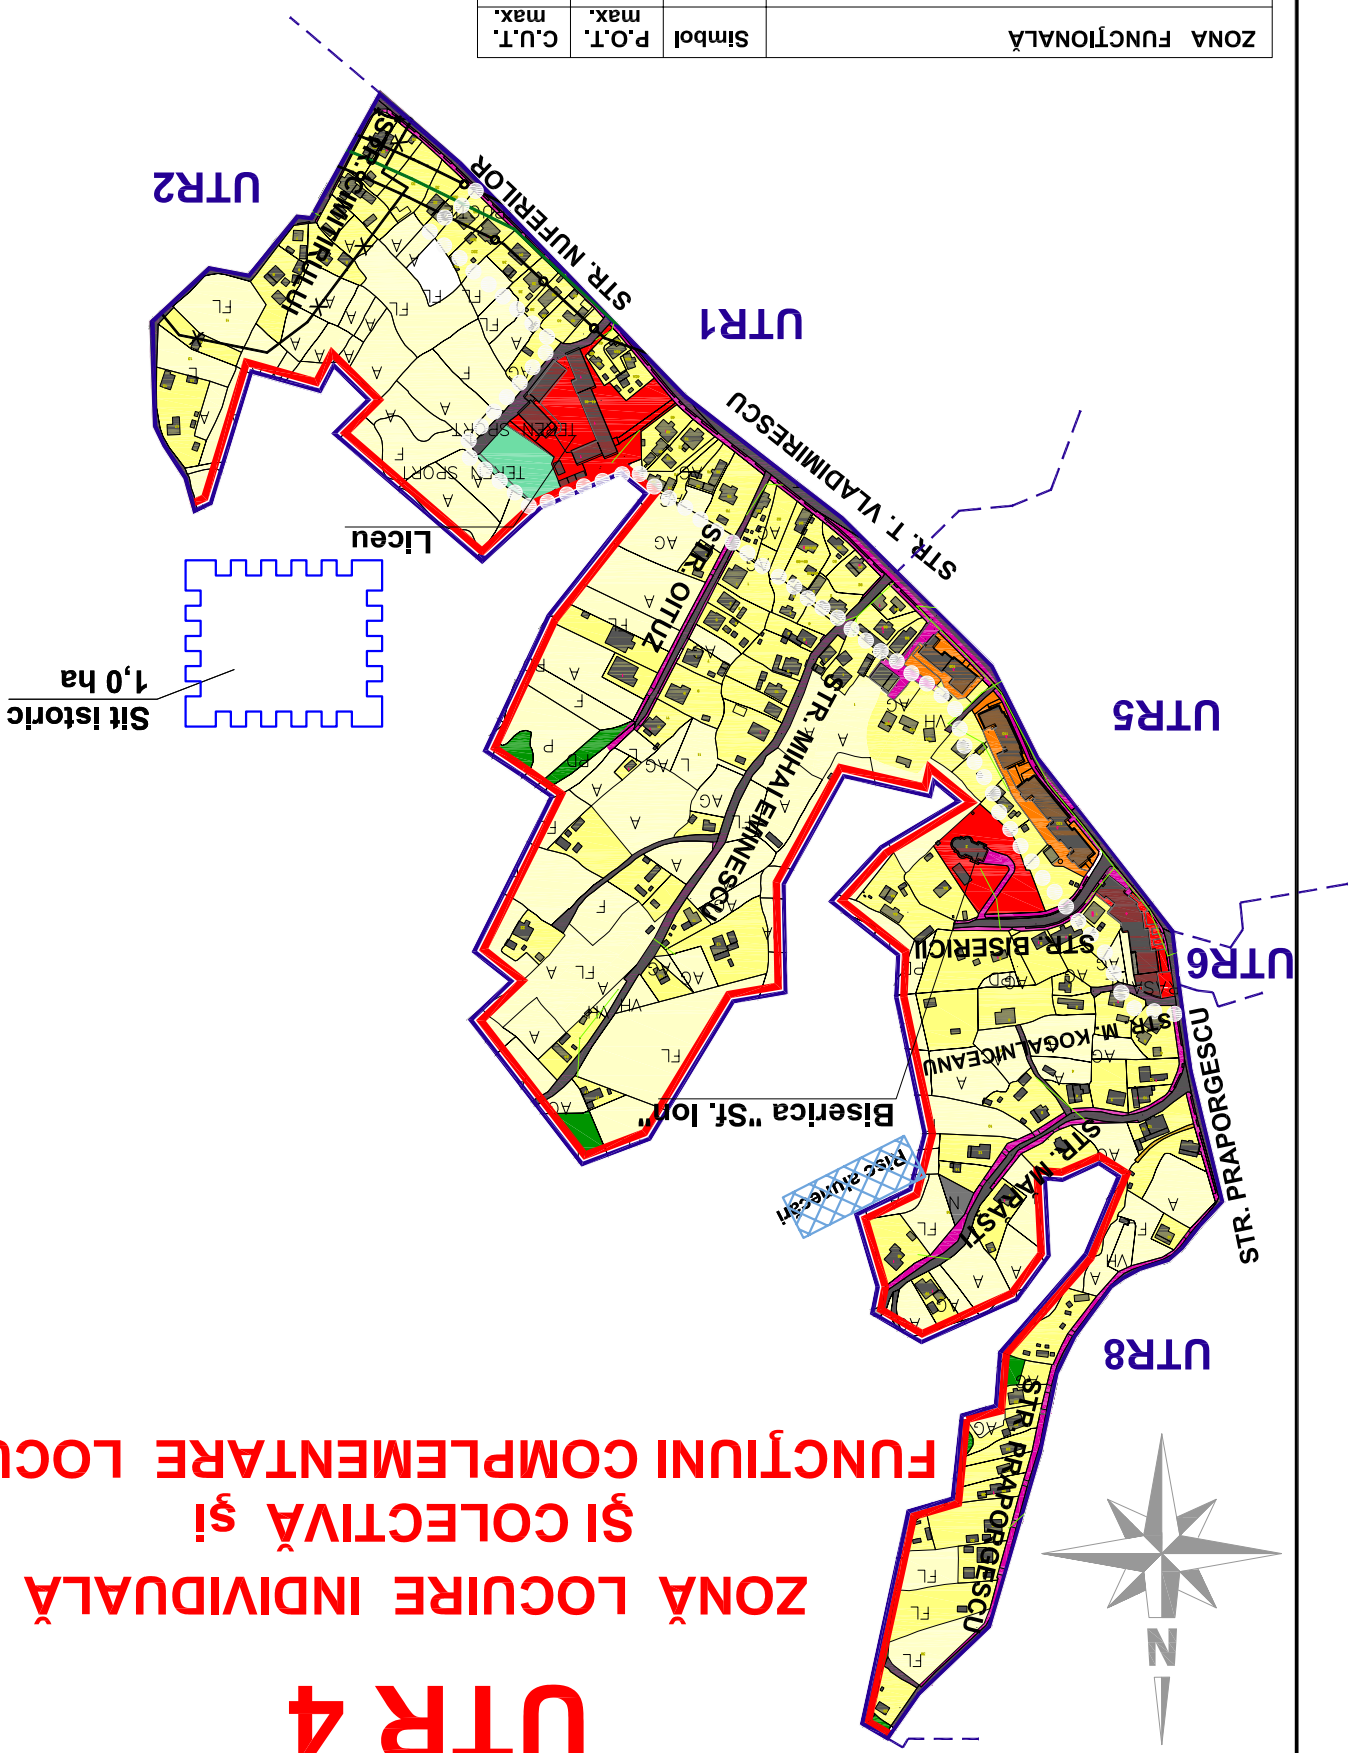


UTR 4

ZONĂ LOCUIRE INDIVIDUALĂ ȘI COLECTIVĂ ȘI FUNCȚIUNI COMPLEMENTARE LOCUIRII

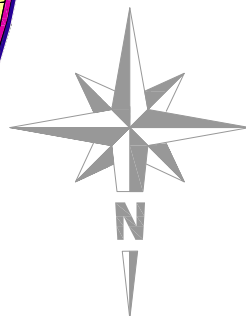

ZONA FUNCȚIONALĂ	Simbol	P.O.T. max. C.U.T.
ZONĂ LOCUIRE INDIVIDUALĂ		0.7-1.0
ZONĂ LOCUIRE COLECTIVĂ		2.0
ZONĂ EDIFICII DE CULT		+10% față de POT existent
ZONĂ INSTITUȚII PUBLICE - învățământ		25%
		1.0

UTR2

UTR1

UTR5

UTR6

UTR8

STR. NUFERILOR

STR. T. VLADIMIRESCU

STR. OTUZ

STR. MIHAILESCU

STR. BISERICII

STR. M. KOĞALMICEANU

STR. PRAPORGESCU

STR. PRAPORGESCU

Biserica "St. Iov"

Piscă alurenchi

Liceu

1,0 ha

Sit istoric