
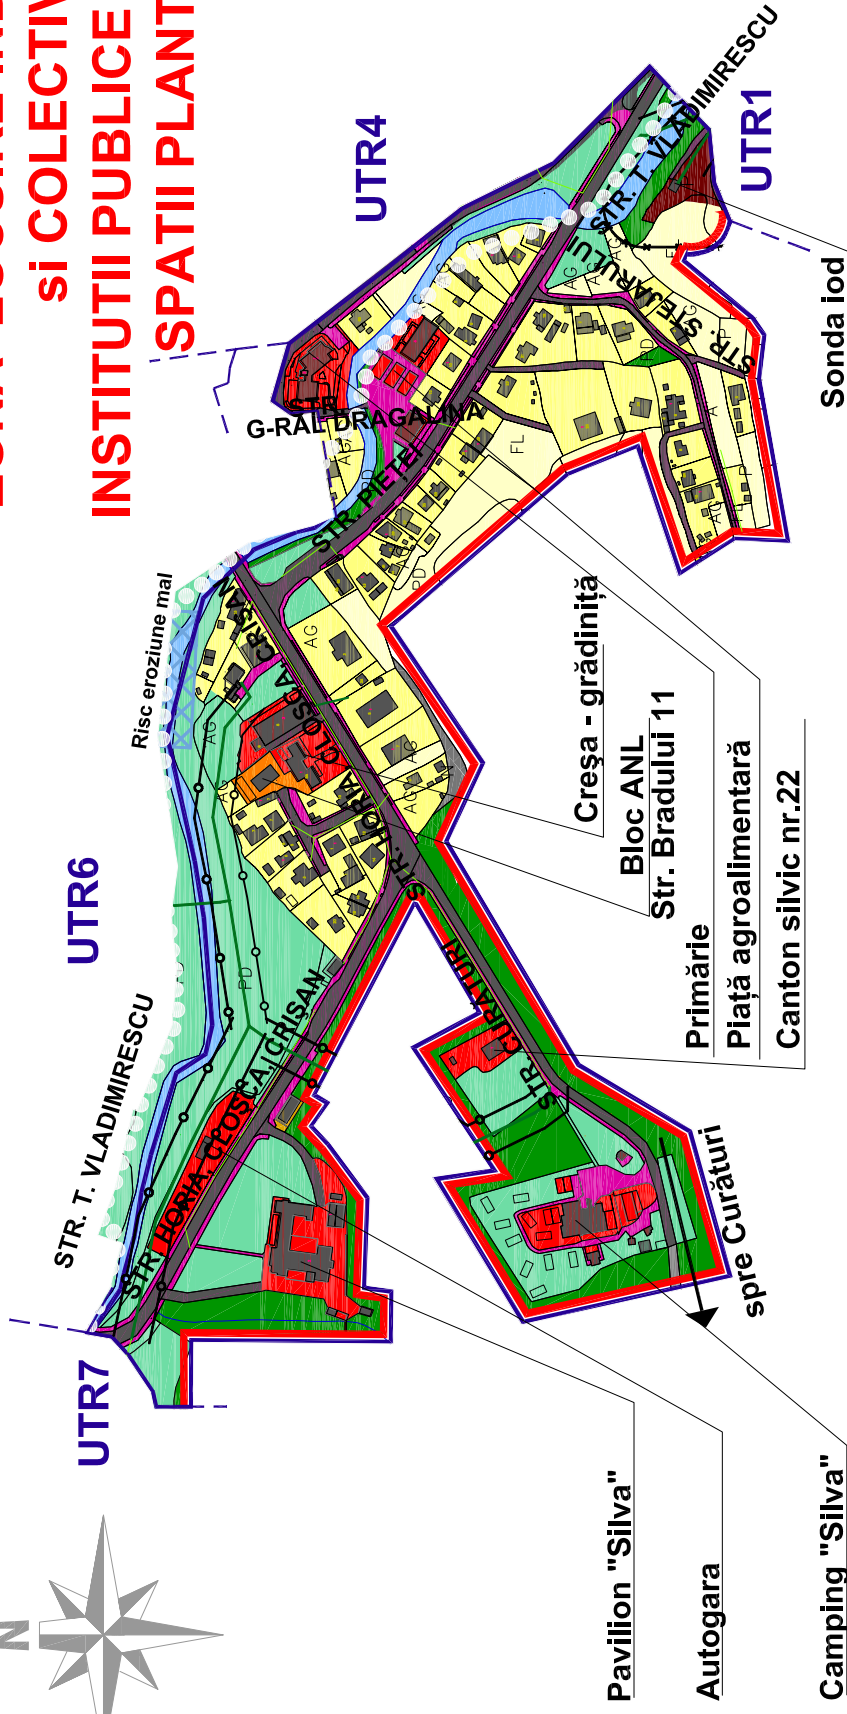


UTR 5

**ZONA LOCUIRE INDIVIDUALA
SI COLECTIVA
INSTITUTII PUBLICE, SERVICII,
SPATII PLANTATE**

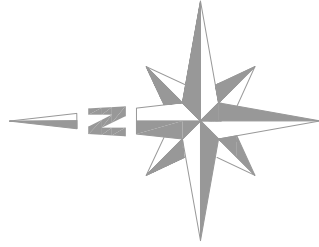

ZONA FUNCȚIONALĂ	Simbol	P.O.T. max.	C.U.T. max.
ZONĂ LOCUIRE INDIVIDUALĂ		35%	0.7-1.0
ZONĂ LOCUIRE COLECTIVĂ		40%	2.0
ZONĂ SERVICII - TURISM		40%	1.5
ZONĂ INSTITUȚII PUBLICE		40%	1.5
Spații plantate		5% (construcții)	