


TEREN PROPUȘ PENTRU INTRODUCERE ÎN INTRAVILAN  
 CU DESTINAȚIA DE TURISM, SERVICII, PENSIUNI,  
 CASE DE VACANȚĂ

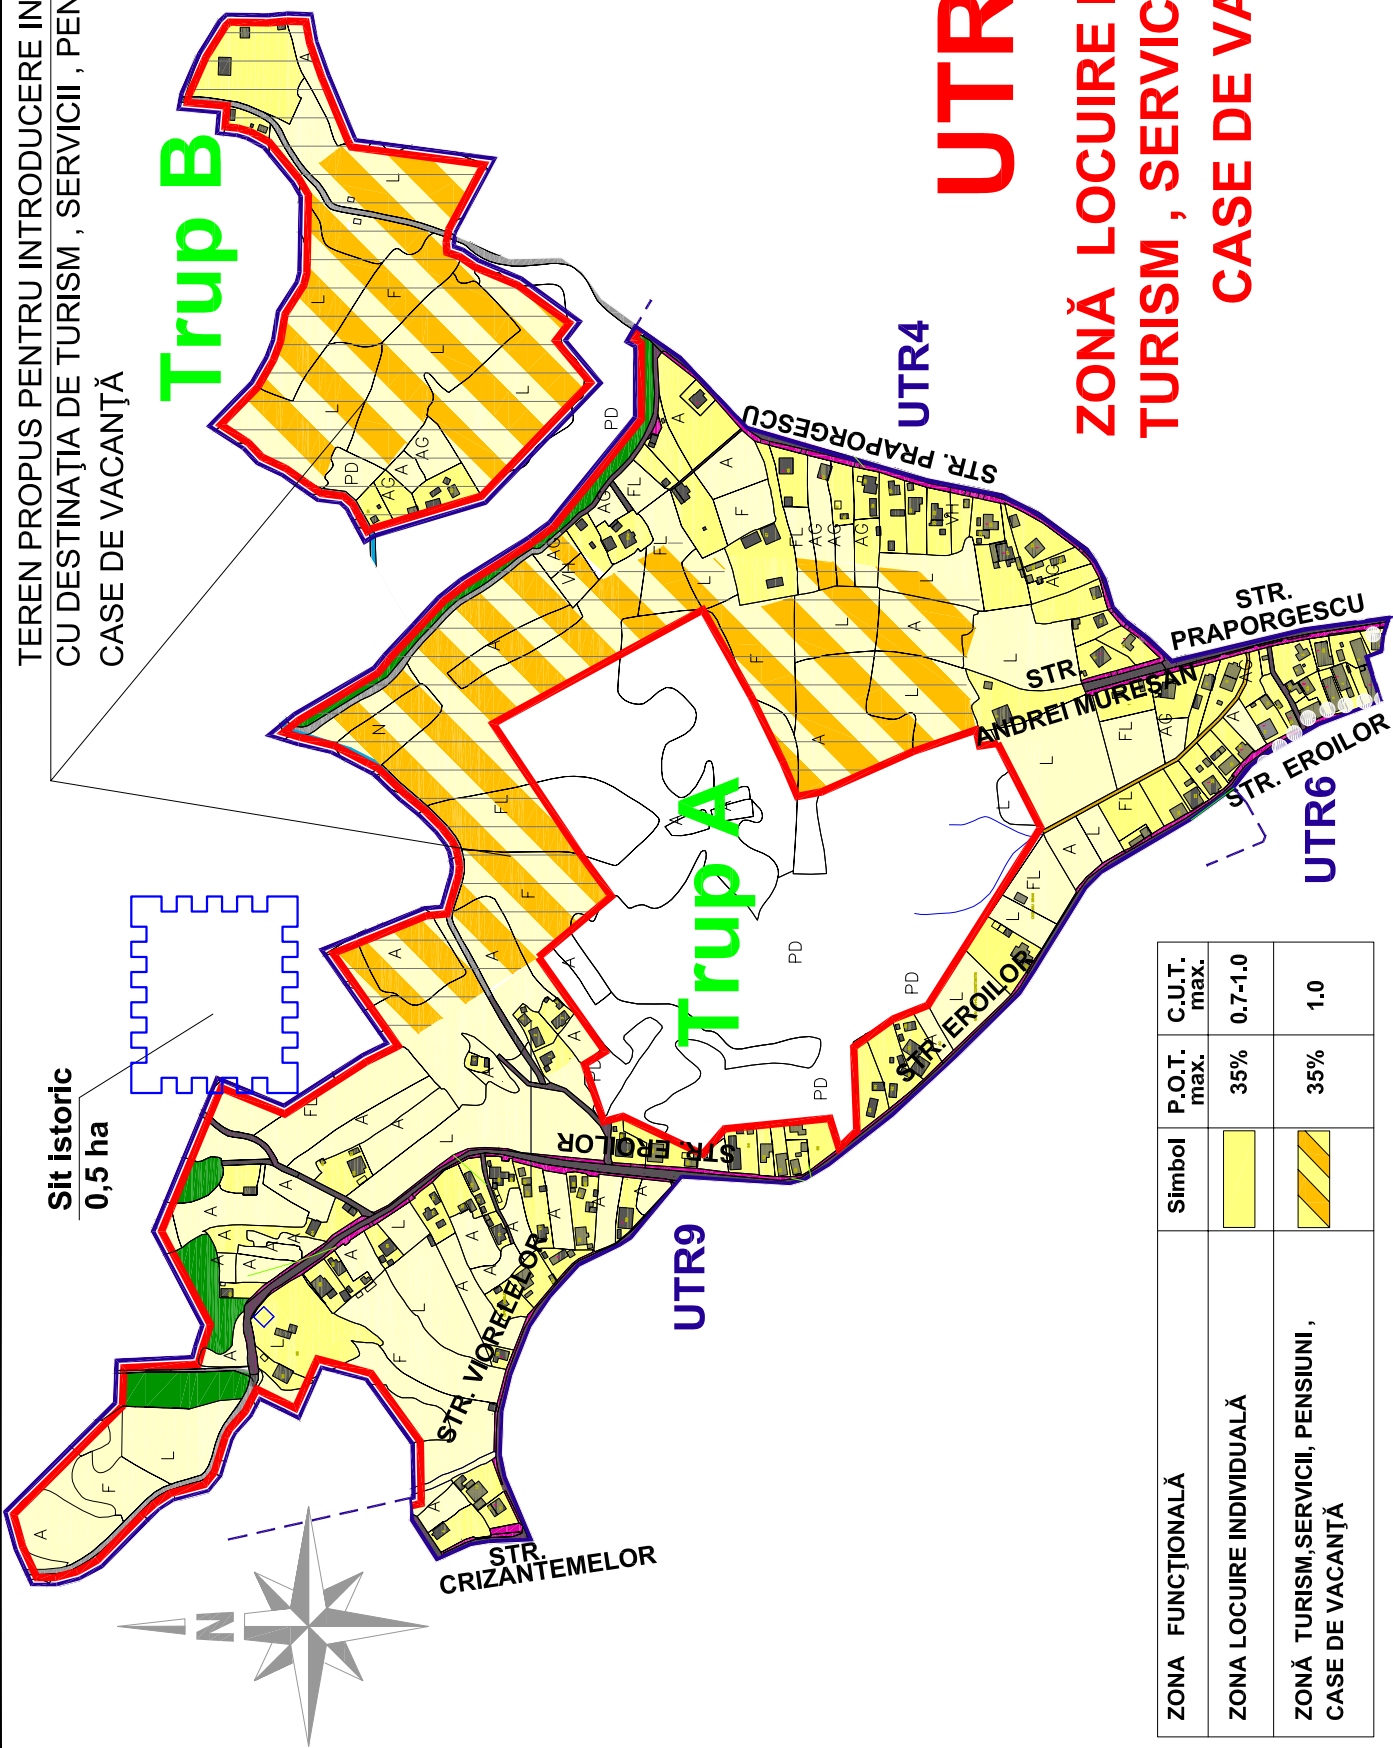

# UTR 8

**ZONĂ LOCUIRE INDIVIDUALĂ  
 TURISM, SERVICII, PENSIUNI,  
 CASE DE VACANȚĂ**

ZONA FUNCȚIONALĂ	Simbol	P.O.T. max.	C.U.T. max.
ZONA LOCUIRE INDIVIDUALĂ		35%	0.7-1.0
ZONĂ TURISM, SERVICII, PENSIUNI, CASE DE VACANȚĂ		35%	1.0