


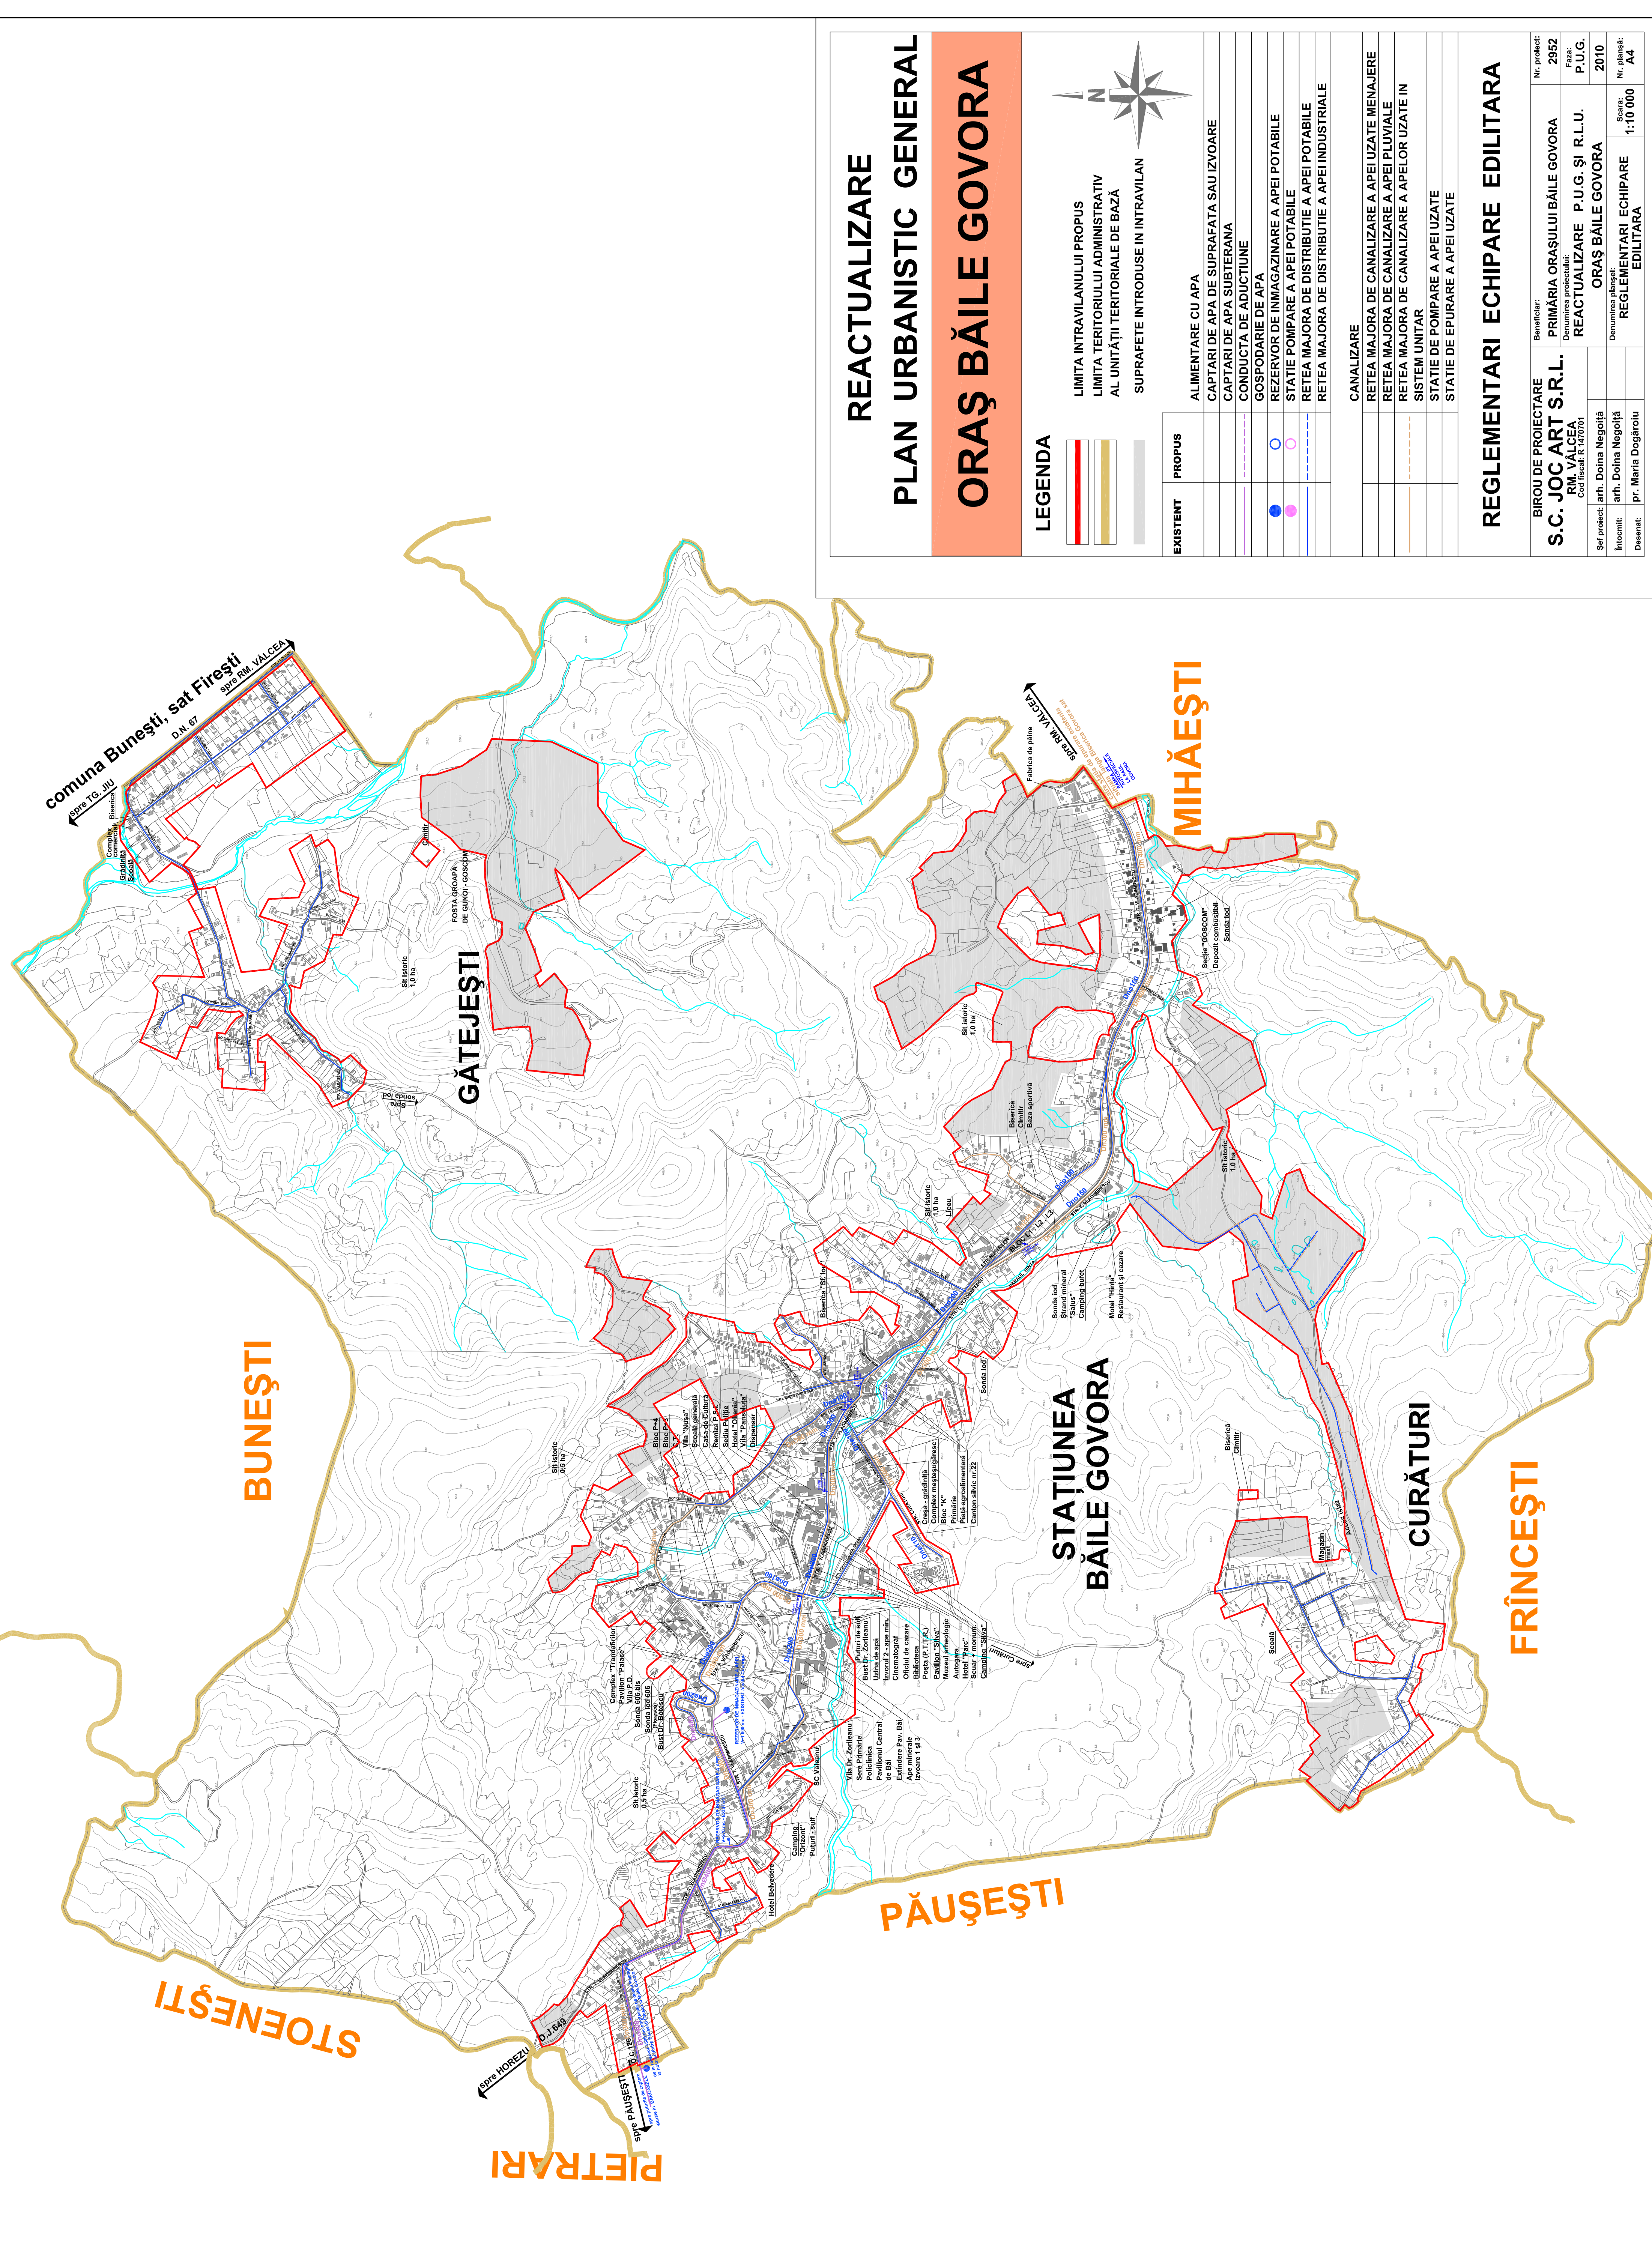

REACTUALIZARE

PLAN URBANISTIC GENERAL

ORAȘ BĂILE GOVORA

LEGENDA

LIMITA INTRAVILANULUI PROPUS

LIMITA TERITORULUI ADMINISTRATIV AL UNITĂȚII TERITORIALE DE BAZĂ

SUPRAFETE INTRODUSE ÎN INTRAVILAN

EXISTENT

PROPUȘ

ALIMENTARE CU APA

CAPTARI DE APA DE SUPRAFATA SAU IZVOARE

CAPTARI DE APA SUBTERANA

CONDUCTA DE ADUCTIUNE

GOSPODARIE DE APA

REZERVOR DE ÎMAGAZINARE A APEI POTABILE

STATIE POMPARE A APEI POTABILE

RETEA MAJORA DE DISTRIBUTIE A APEI POTABILE

RETEA MAJORA DE DISTRIBUTIE A APEI INDUSTRIALE

CANALIZARE

RETEA MAJORA DE CANALIZARE A APEI UZATE MENAJERE

RETEA MAJORA DE CANALIZARE A APEI PLUVIALE

RETEA MAJORA DE CANALIZARE A APELOR UZATE ÎN SISTEM UNITAR

STATIE DE POMPARE A APEI UZATE

STATIE DE EPURARE A APEI UZATE

REGLEMENTARI ECHIPARE EDILITARA

BROU DE PROIECTARE S.C. JOC ART S.R.L. RM. VALCEA Cod fiscal: R 1470701	Beneficiar:	PRIMĂRIA ORAȘULUI BĂILE GOVORA	Nr. proiect:	2952
			Faza:	P.U.G.
	Șef proiect:	arh. Dolina Negoiță	ORAȘ BĂILE GOVORA	2010
Intocmit:	arh. Dolina Negoiță	Denumirea planșei:	REGLEMENTARI ECHIPARE EDILITARA	Scara: 1:10 000
Desnat:	pr. Maria Dogăroiu			Nr. planșă: A4